VISTA DESDE AGUAS ARRIBA

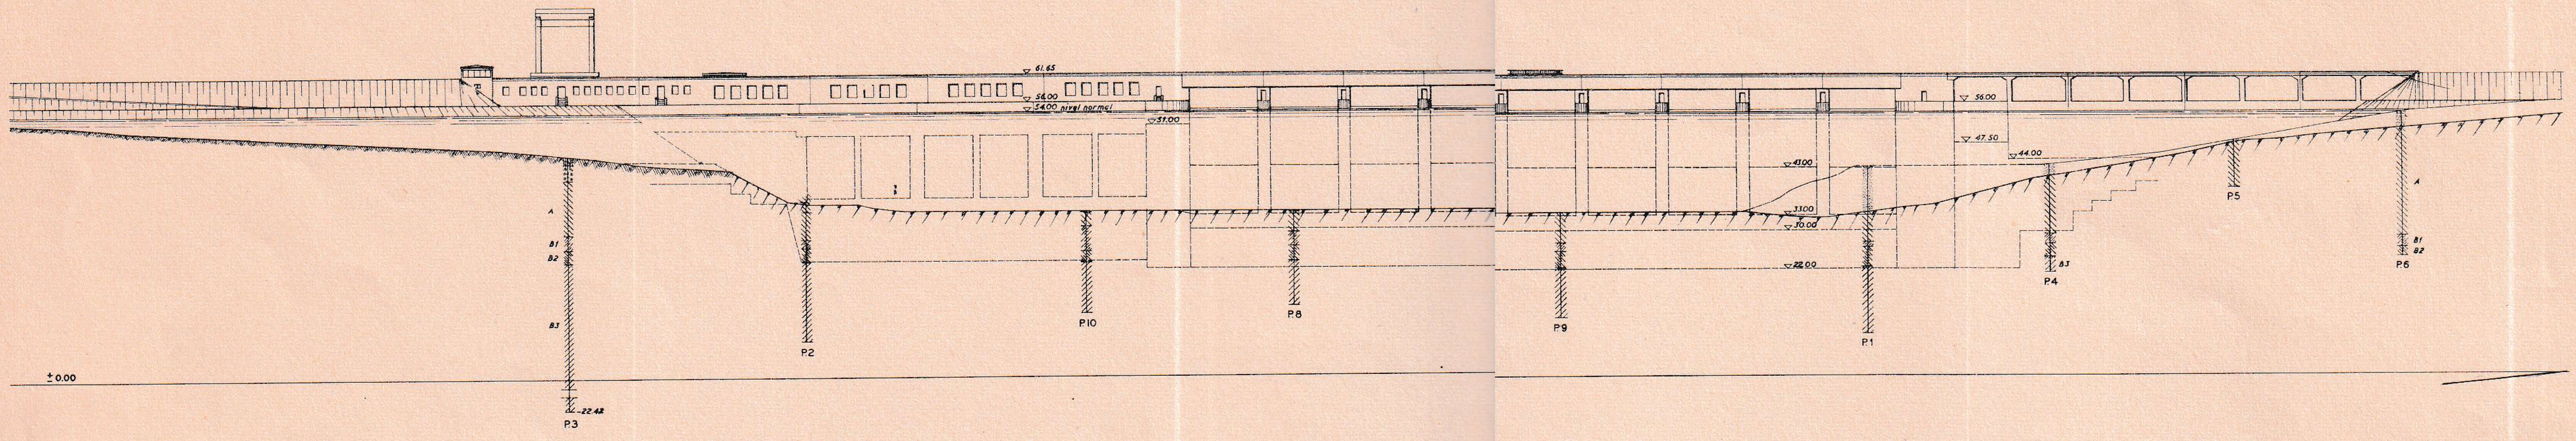

VISTA DESDE AGUAS ABAJO

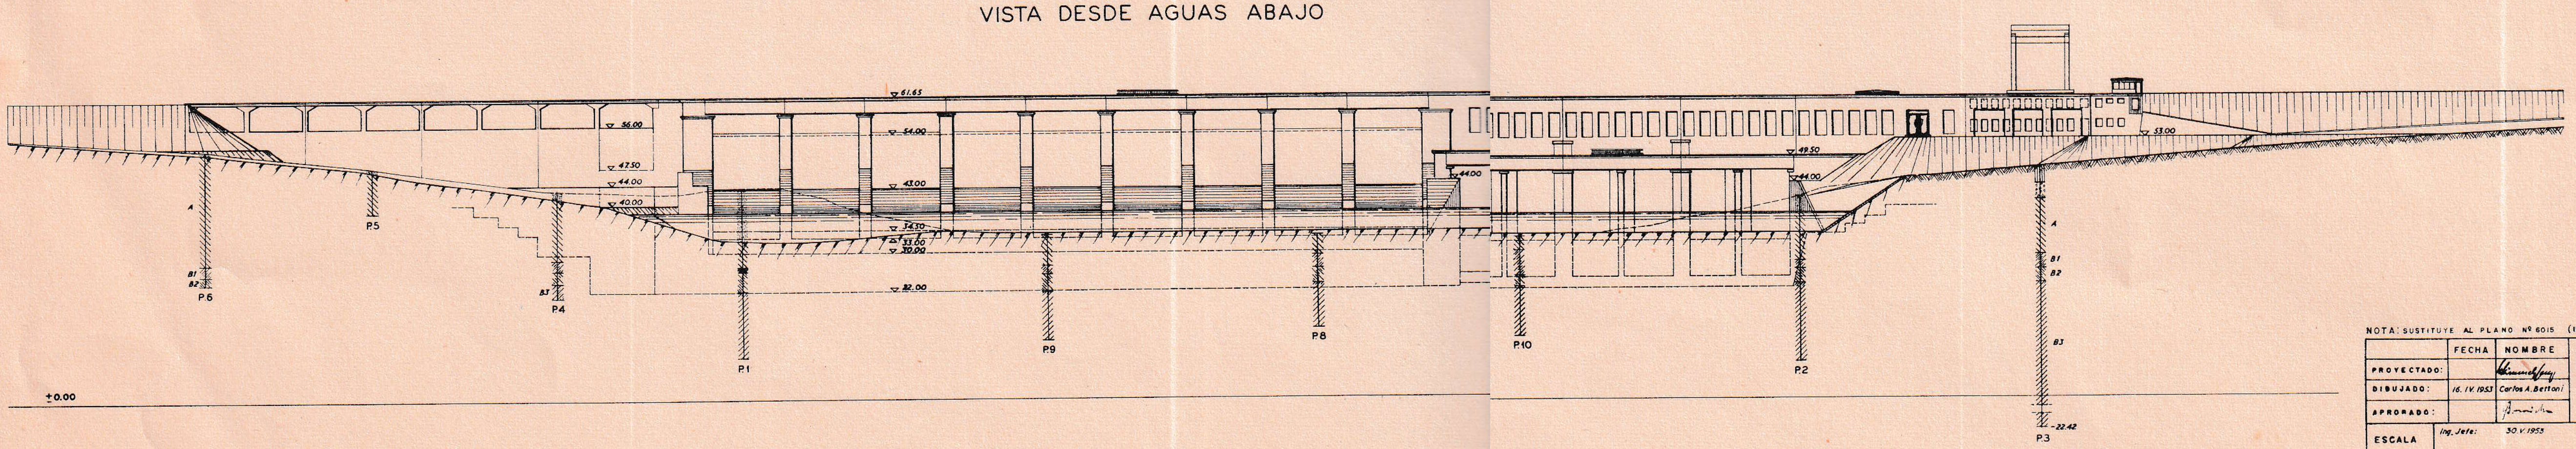

NOTA: SUSTITUYE AL PLANO Nº 6015 (15.I.954)

	FECHA	NOMBRE	U.T.E. OBRAS HIDROELECTRICAS.
PROYECTADO:		[signature]	
DIBUJADO:	16. IV. 1953	Carlos A. Bettoni	
APROBADO:		[signature]	

ESCALA 1:500	Ing. Jefe: 30. V. 1953 Ing. Consultor: [signature]	No. 6015 A
	USINA EN RINCON DE BAYGORRIA VISTAS VARIANTE "B"	

COLOMBINO